


TUINPOORT ENKELE VLEUGEL D.D.
 PORTILLON DE JARDIN SIMPLE BATTANT D.D.

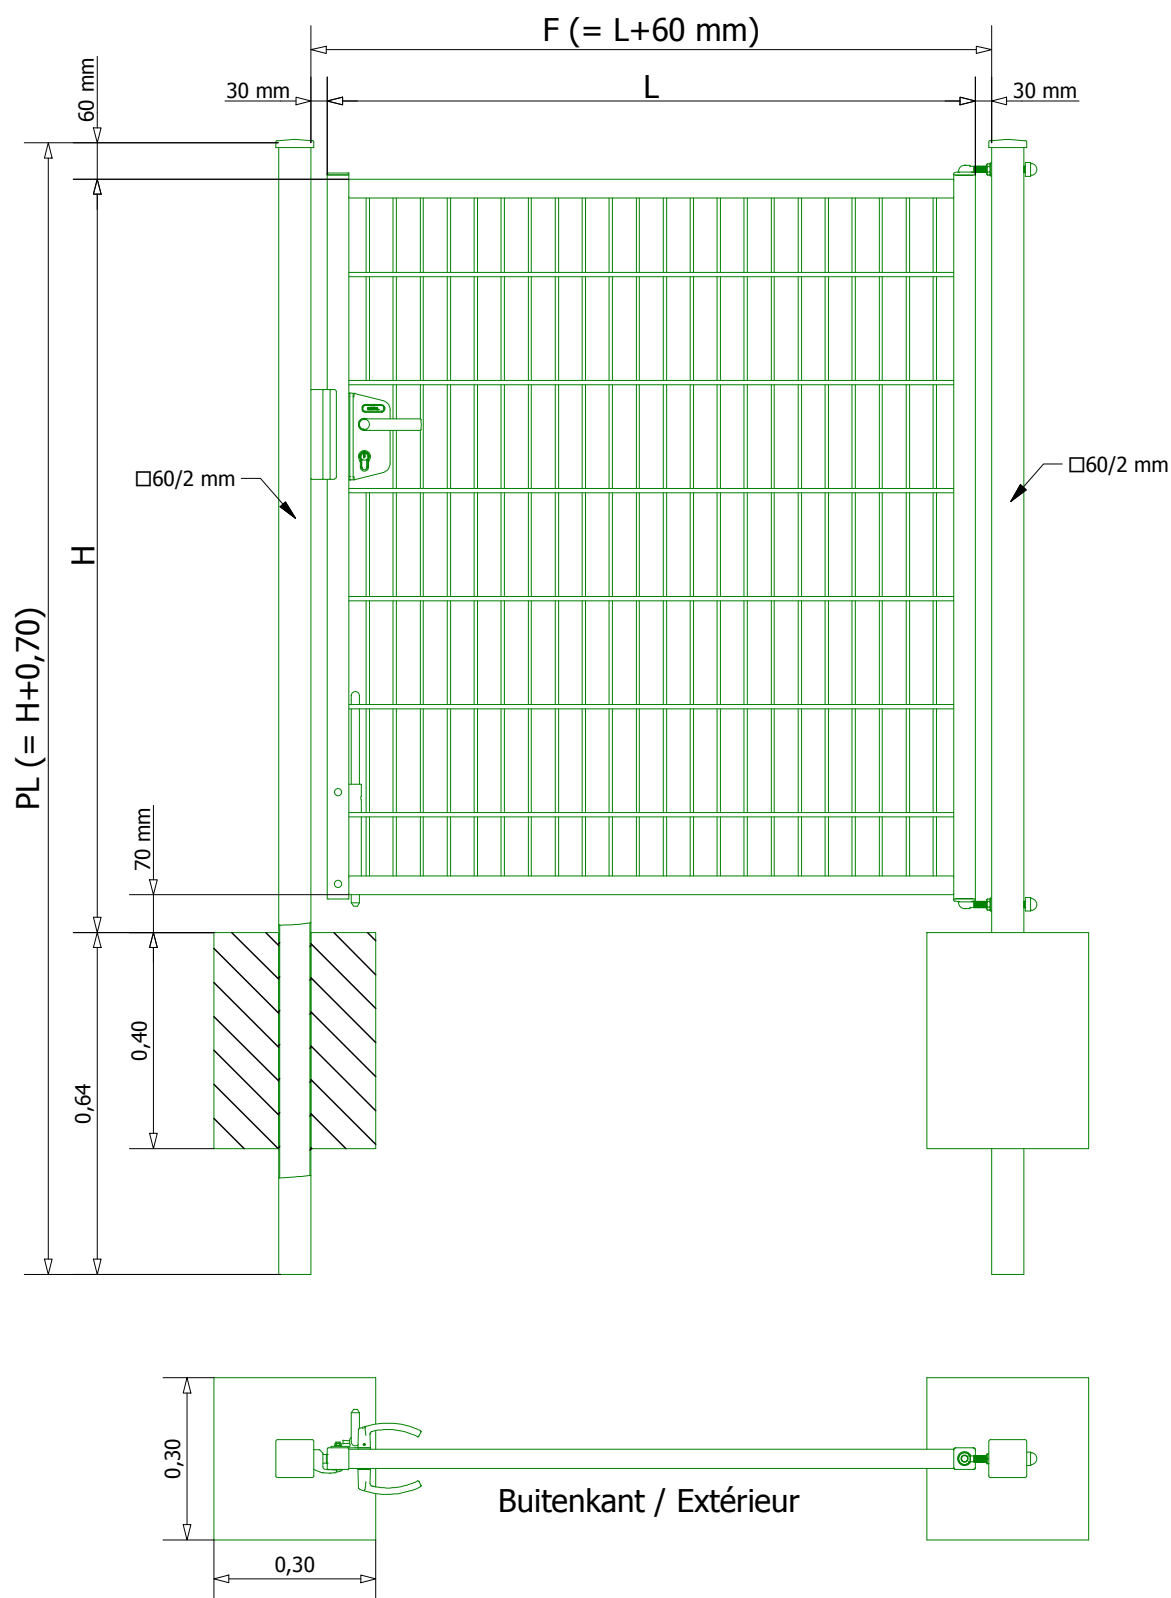

HOOGTE/HAUTEUR	H	1,00	1,20	1,40	1,60	1,80	2,00
	PL	1,70	1,90	2,10	2,30	2,50	2,70

BREEDTE/LARGEUR	F	1,06	1,26	1,56
	L	1,00	1,20	1,50

KOPAL

Ieperstraat 75a B - 8610 Kortemark info@Kopal.be www.Kopal.be

FUNDERINGSPLAN
 PLAN DE FONDATION